



План подвала на отм.-3.000

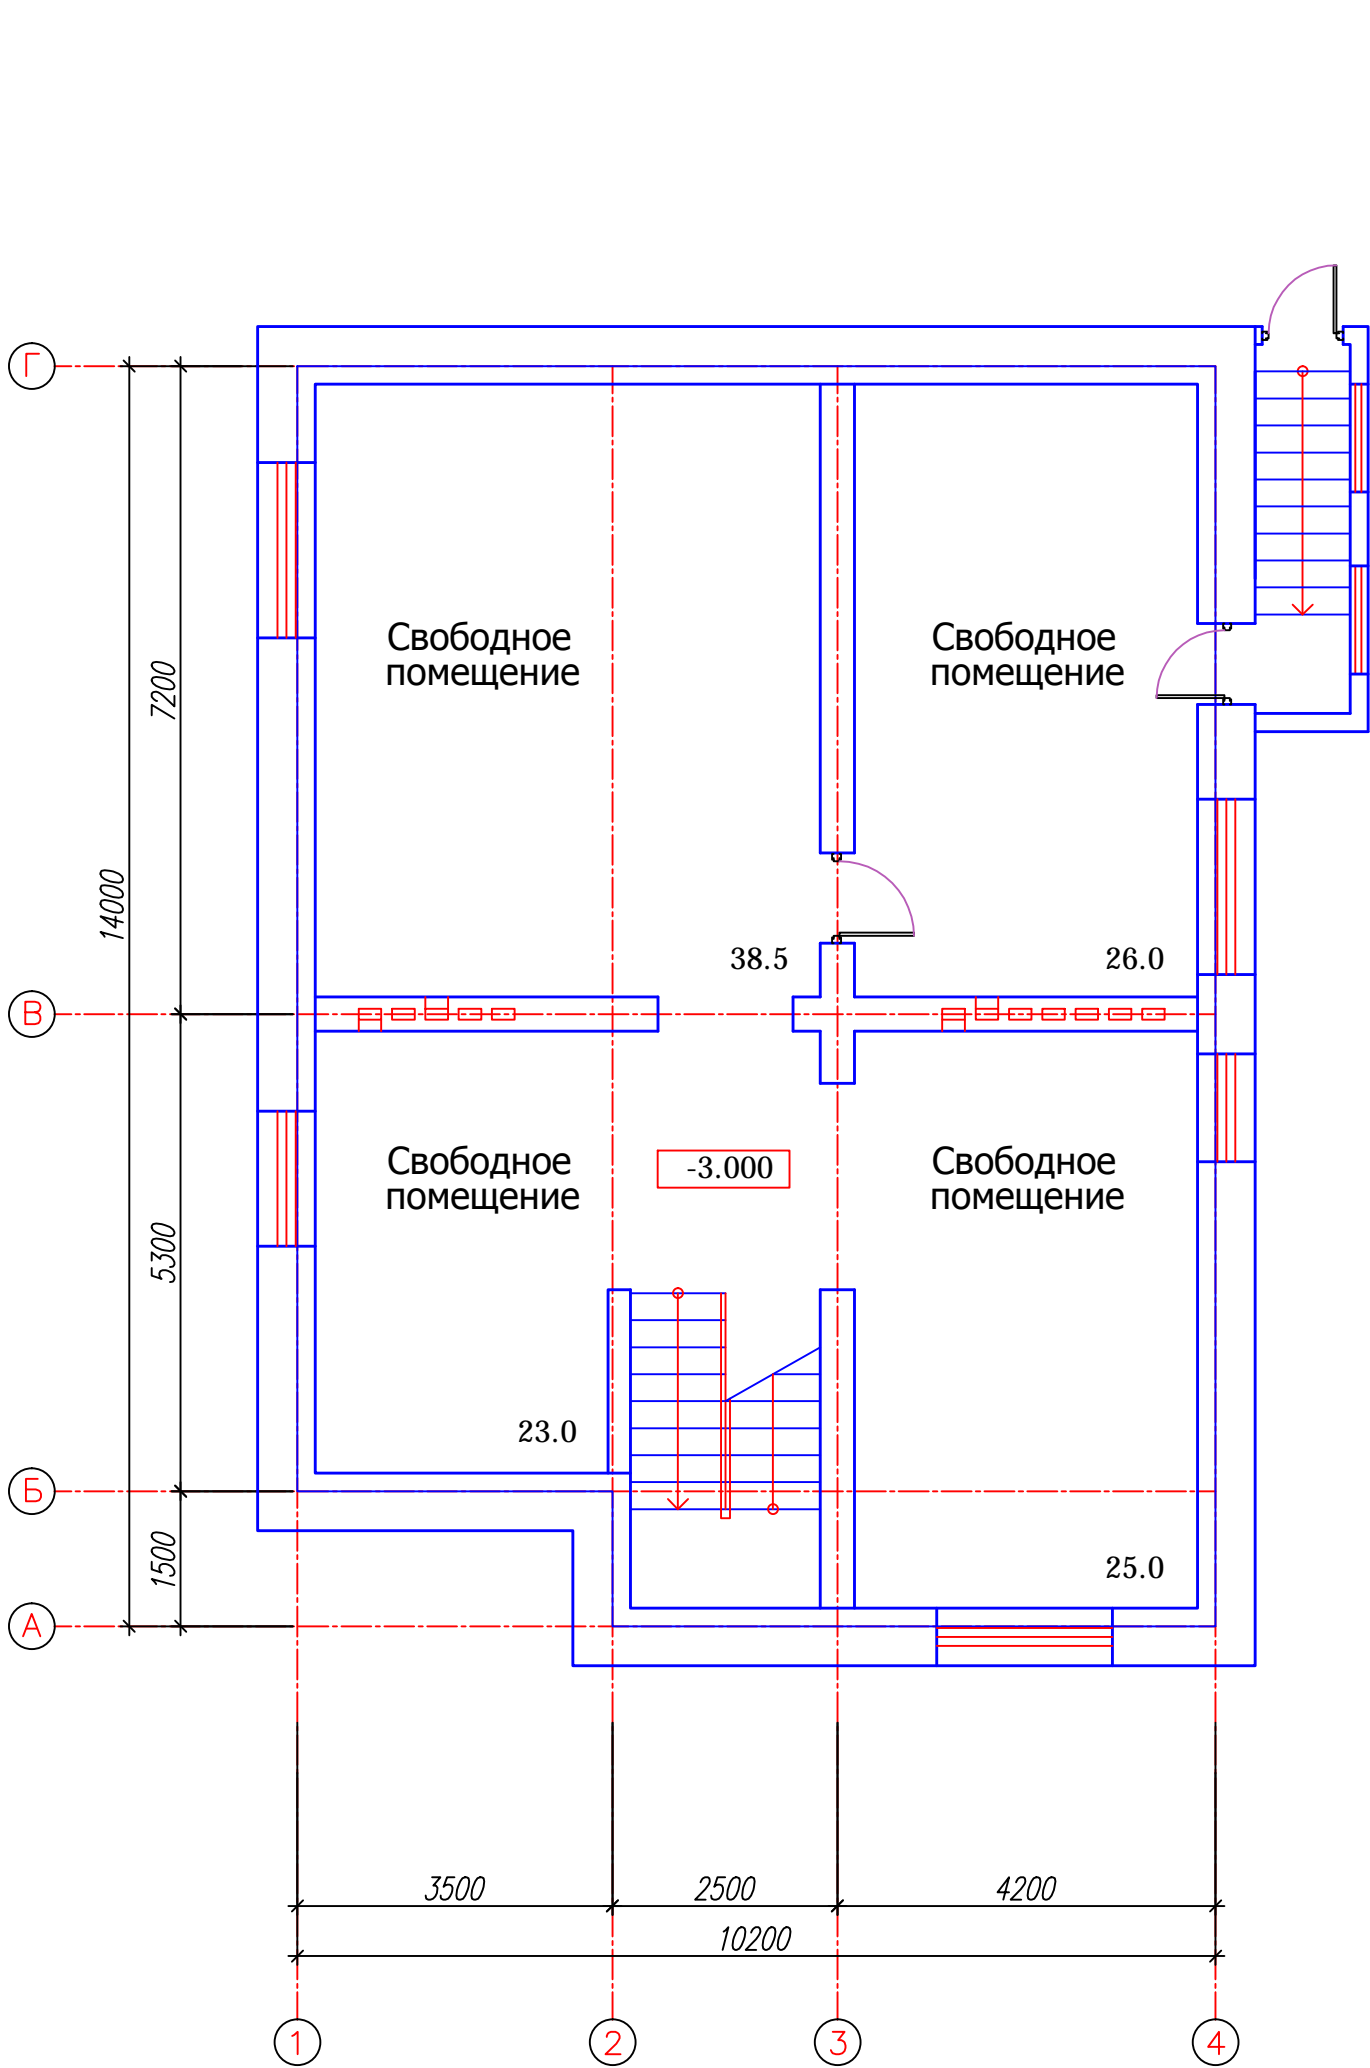

План 1-го этажа на отм.0.000

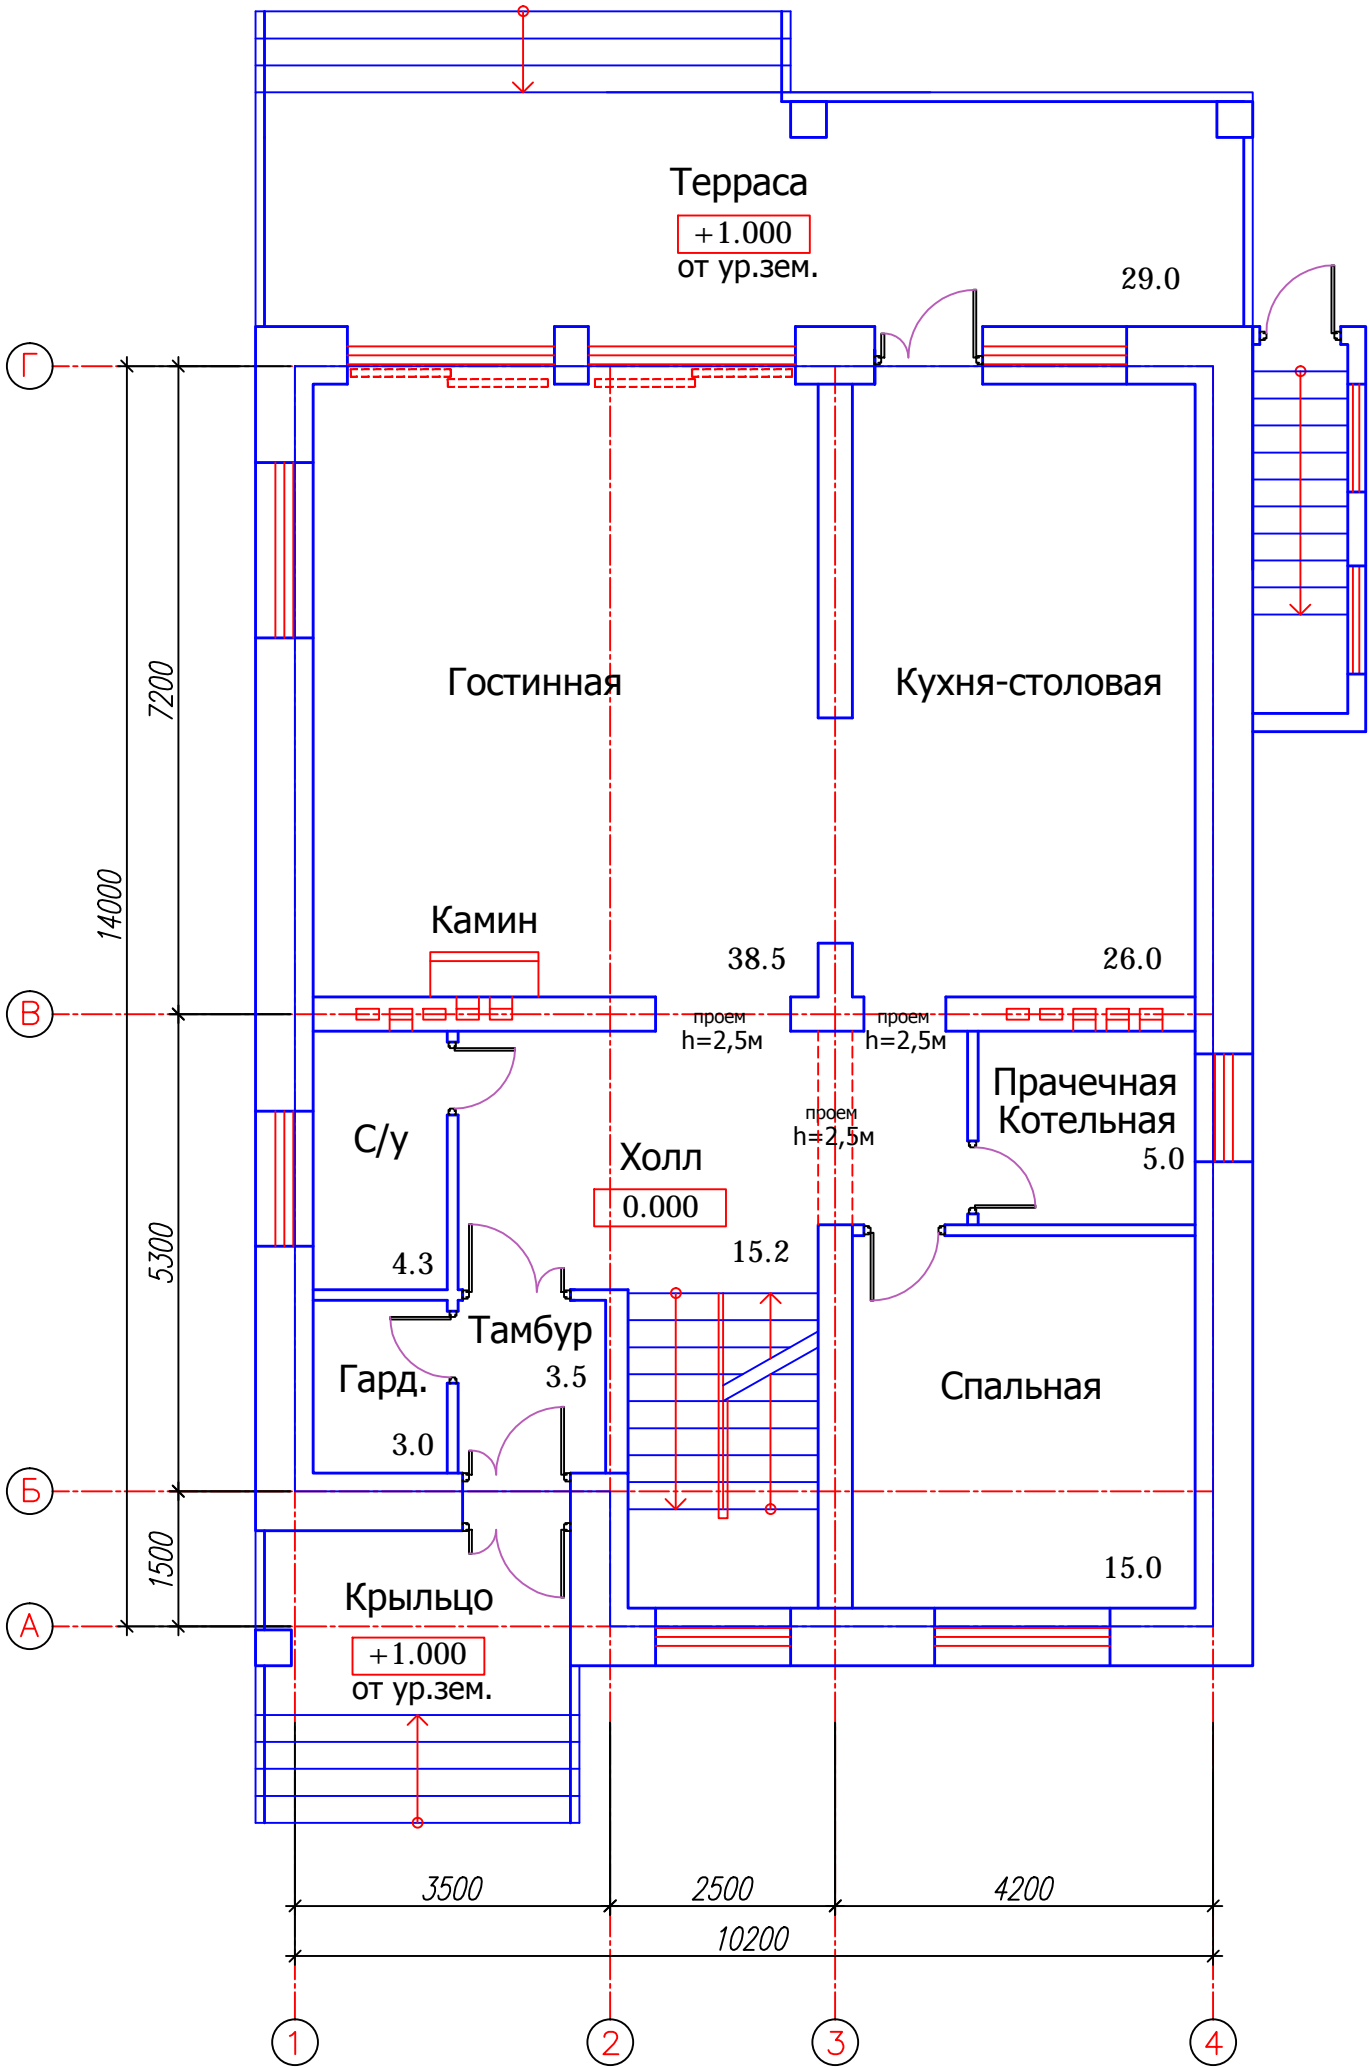

План 2-го этажа на отм.3.300

